



- E ESTINTORE PORTATILE
- ← PERCORSO ORIZZONTALE
- ← PERCORSO IN SALITA
- IDRANTE A MURO
- PORTA RESISTENTE AL FUOCO

PIANTA PIANO SEMINTERRATO
SCALA 1:400

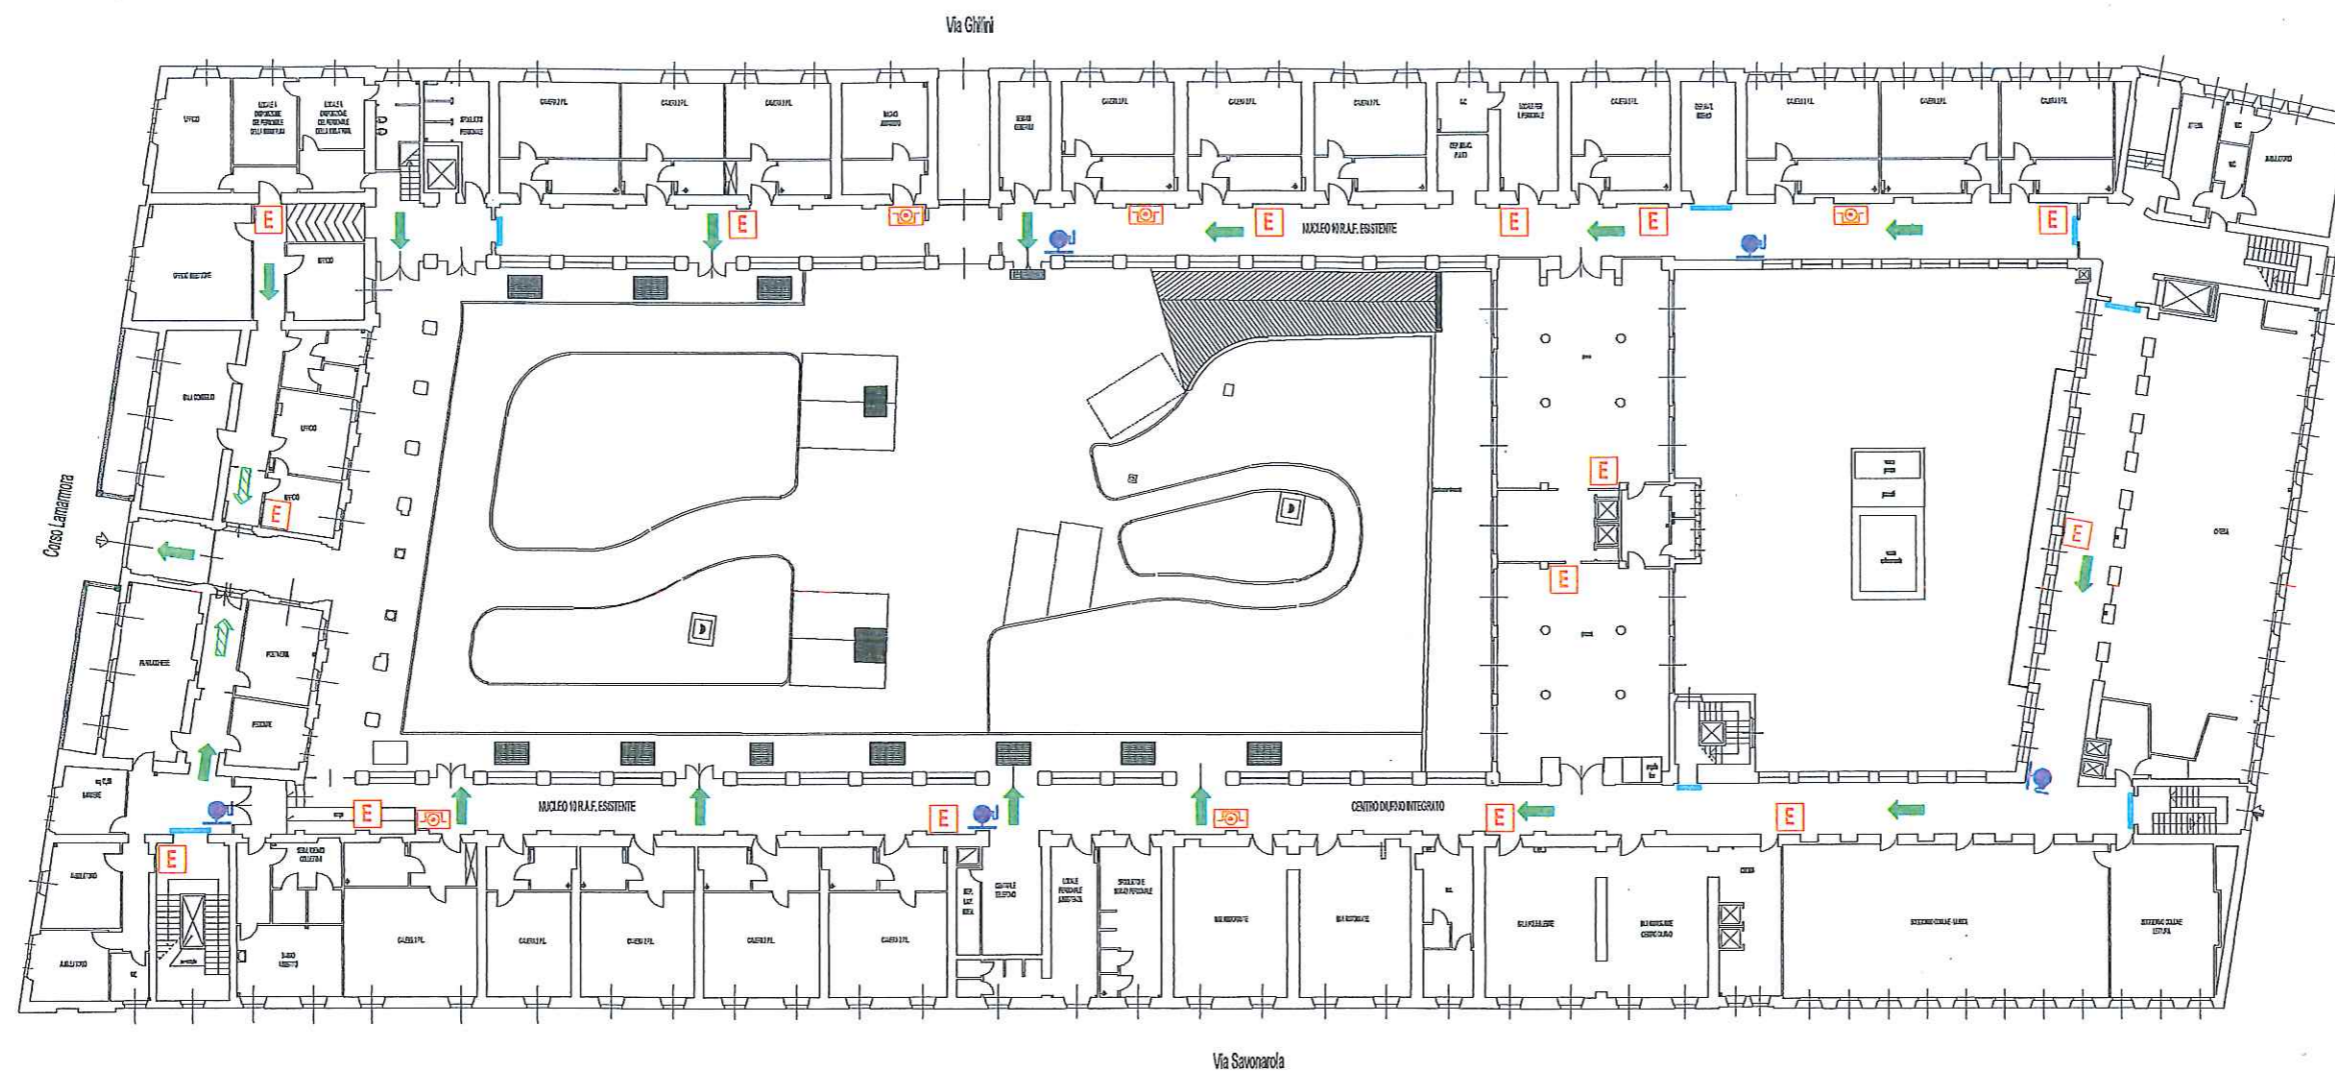


-  PULSANTE CON VETRO A FRANGERE
-  ESTINTORE PORTATILE
-  PERCORSO IN SALITA
-  PERCORSO IN DISCESA
-  PERCORSO ORIZZONTALE
-  IDRANTE A MURO
-  PORTA RESISTENTE AL FUOCO



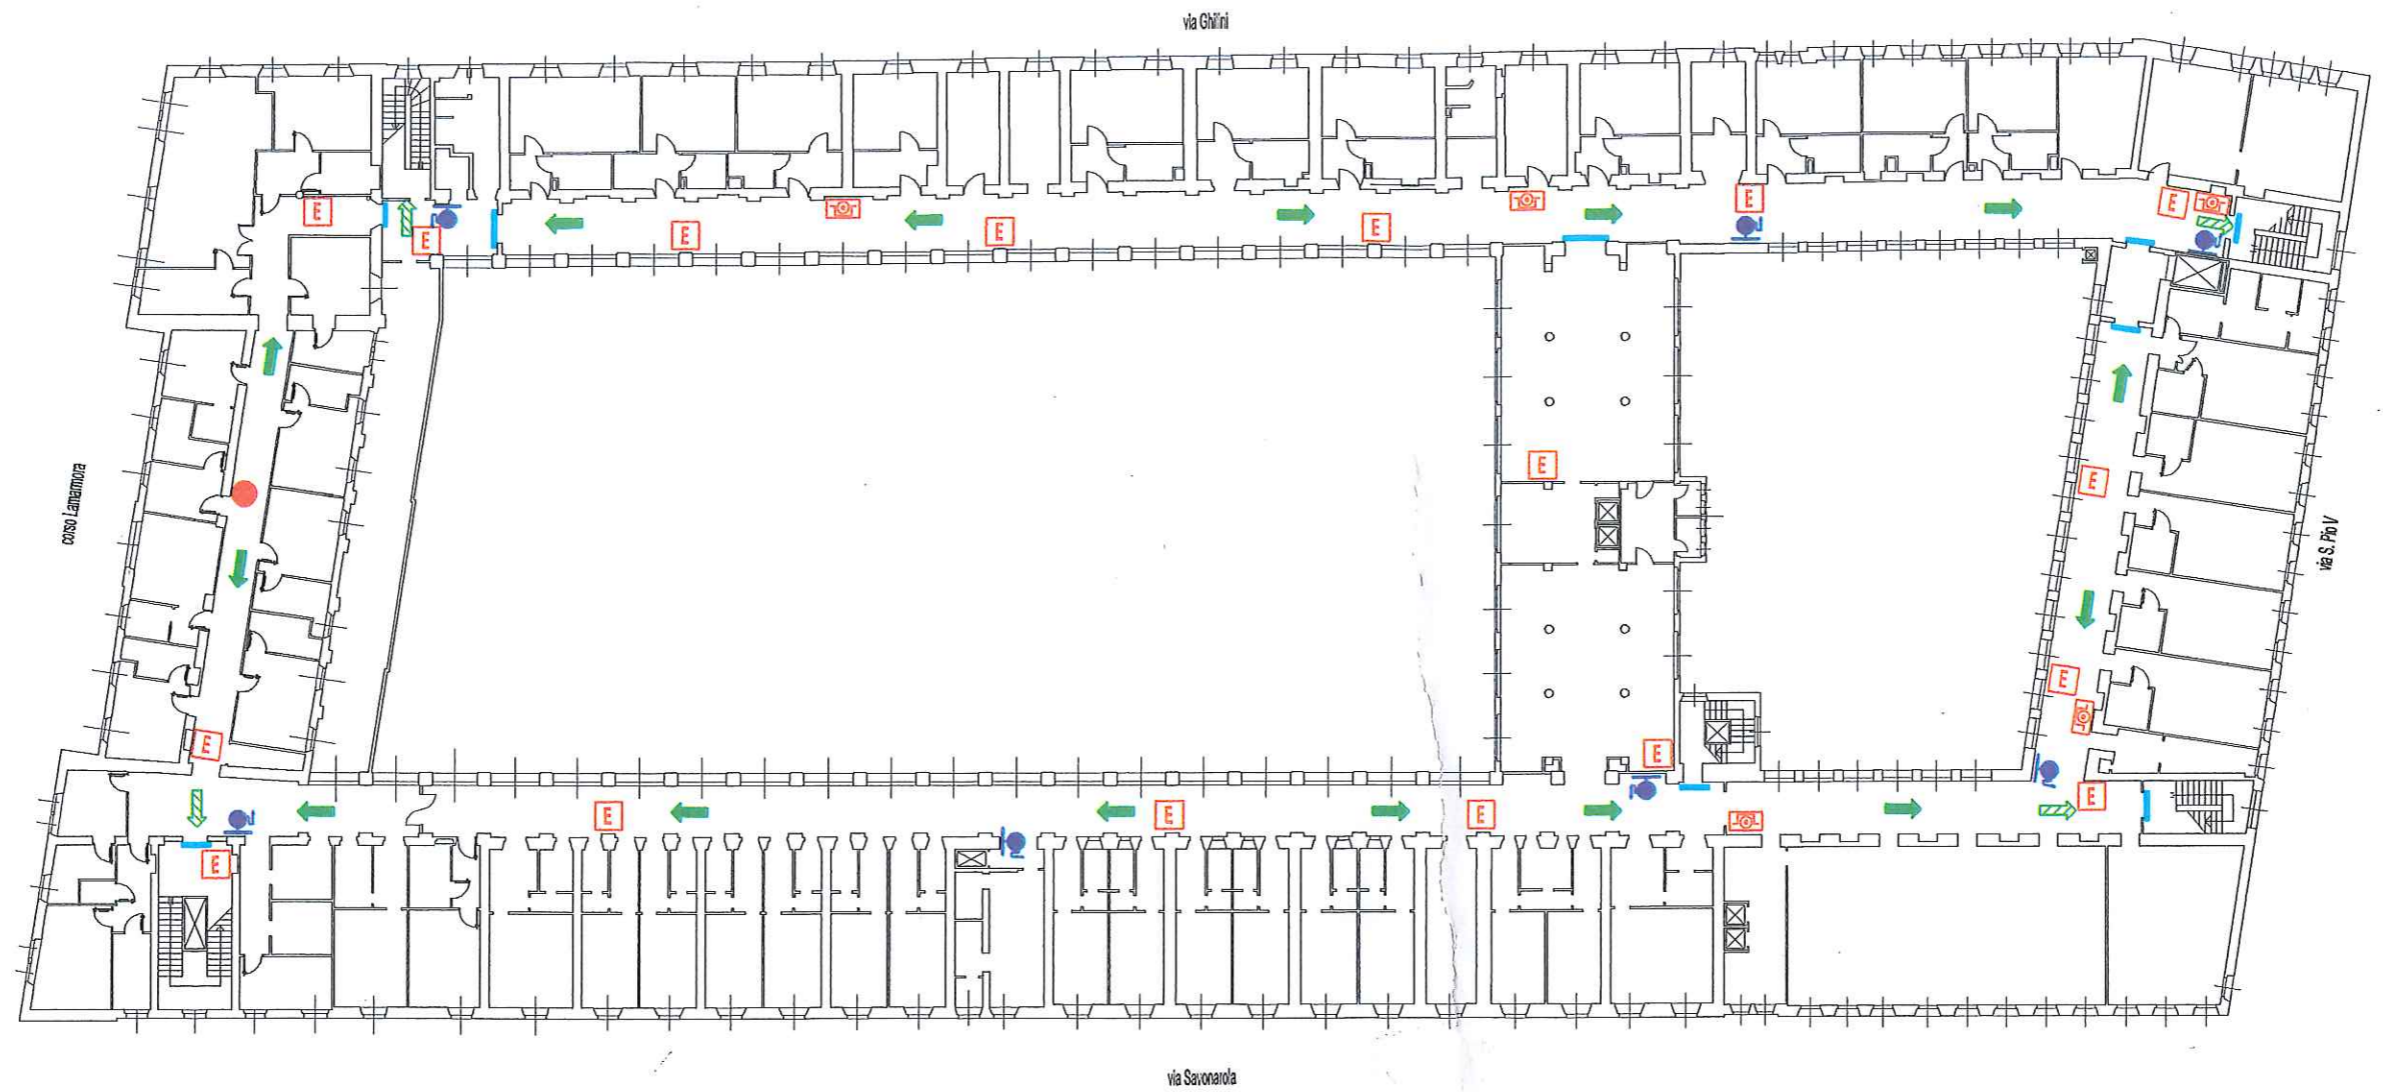



PIANTA PIANO TERRA
SCALA 1:400

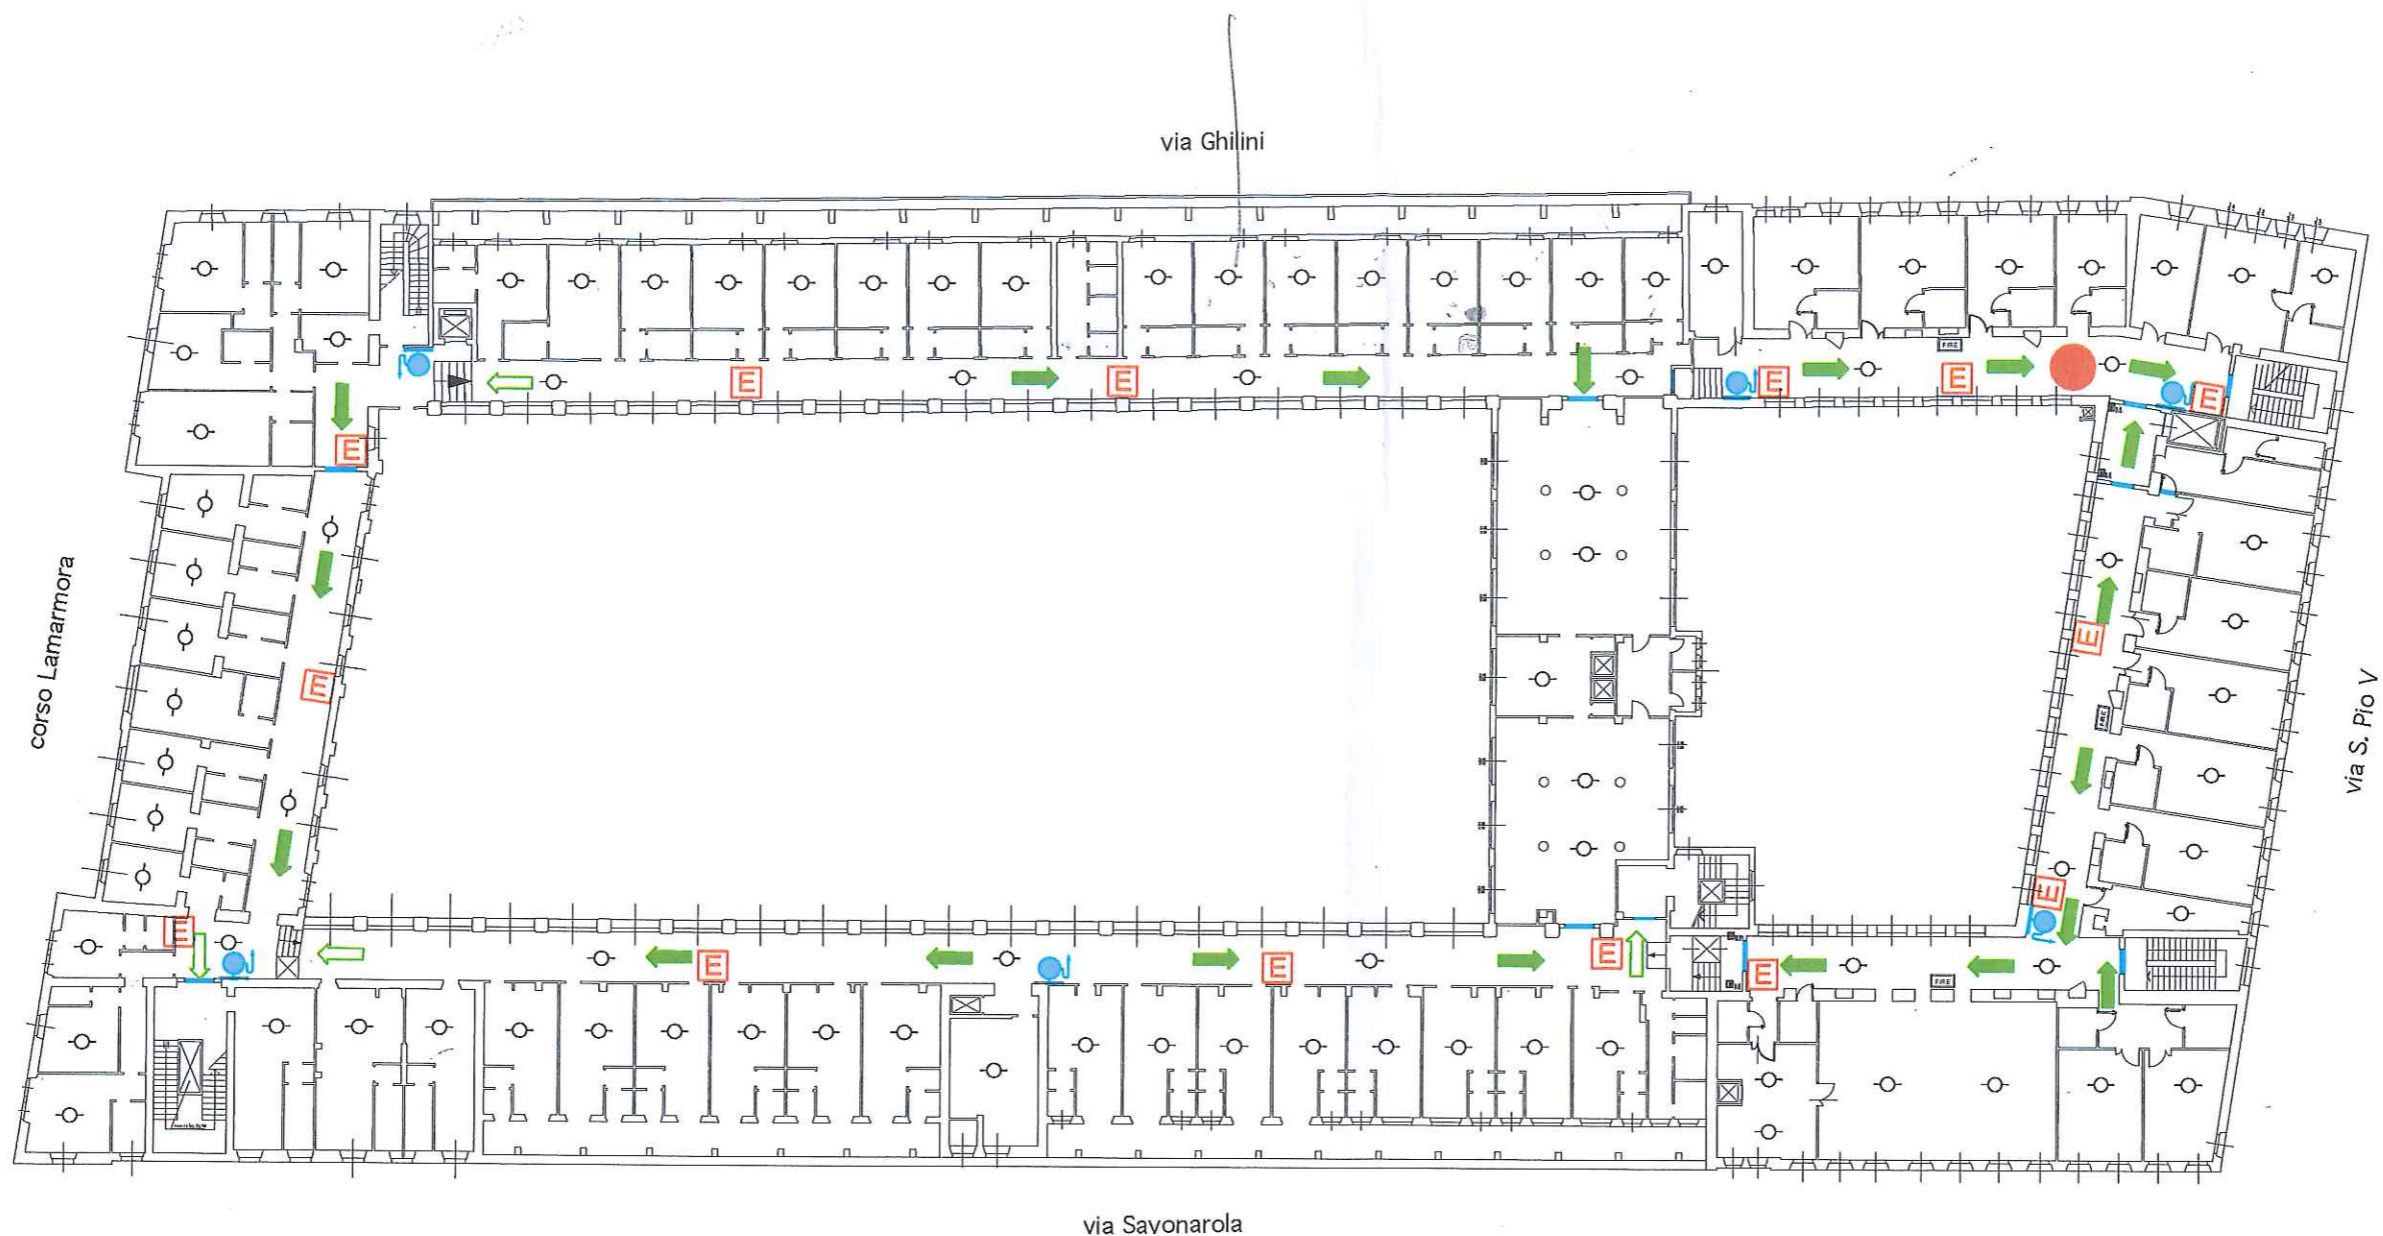


-  PULSANTE CON VETRO A FRANGERE
-  ESTINTORE PORTATILE
-  PERCORSO IN SALITA
-  PERCORSO IN DISCESA
-  PERCORSO ORIZZONTALE
-  IDRANTE A MURO
-  PORTA RESISTENTE AL FUOCO
-  VOI SIETE QUI

PIANTA PIANO PRIMO
SCALA 1:400

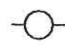

-  PORTE RESISTENTE AL FUOCO
-  PERCORSO ORIZZONTALE
-  PERCORSO IN DISCESA
-  IDRANTE A MURO
-  IMPIANTO RIVELAZIONE INCENDIO
-  ESTINTORE A POLVERE

 VOI SIETE QUI

PLANIMETRIA PIANO SECONDO
scala 1:400